


Kommuneplanens arealdel for Røst 2024-2035

Temakart 1:
Høyderestriksjoner inn- utflygings og sikringsflater for Røst lufthavn

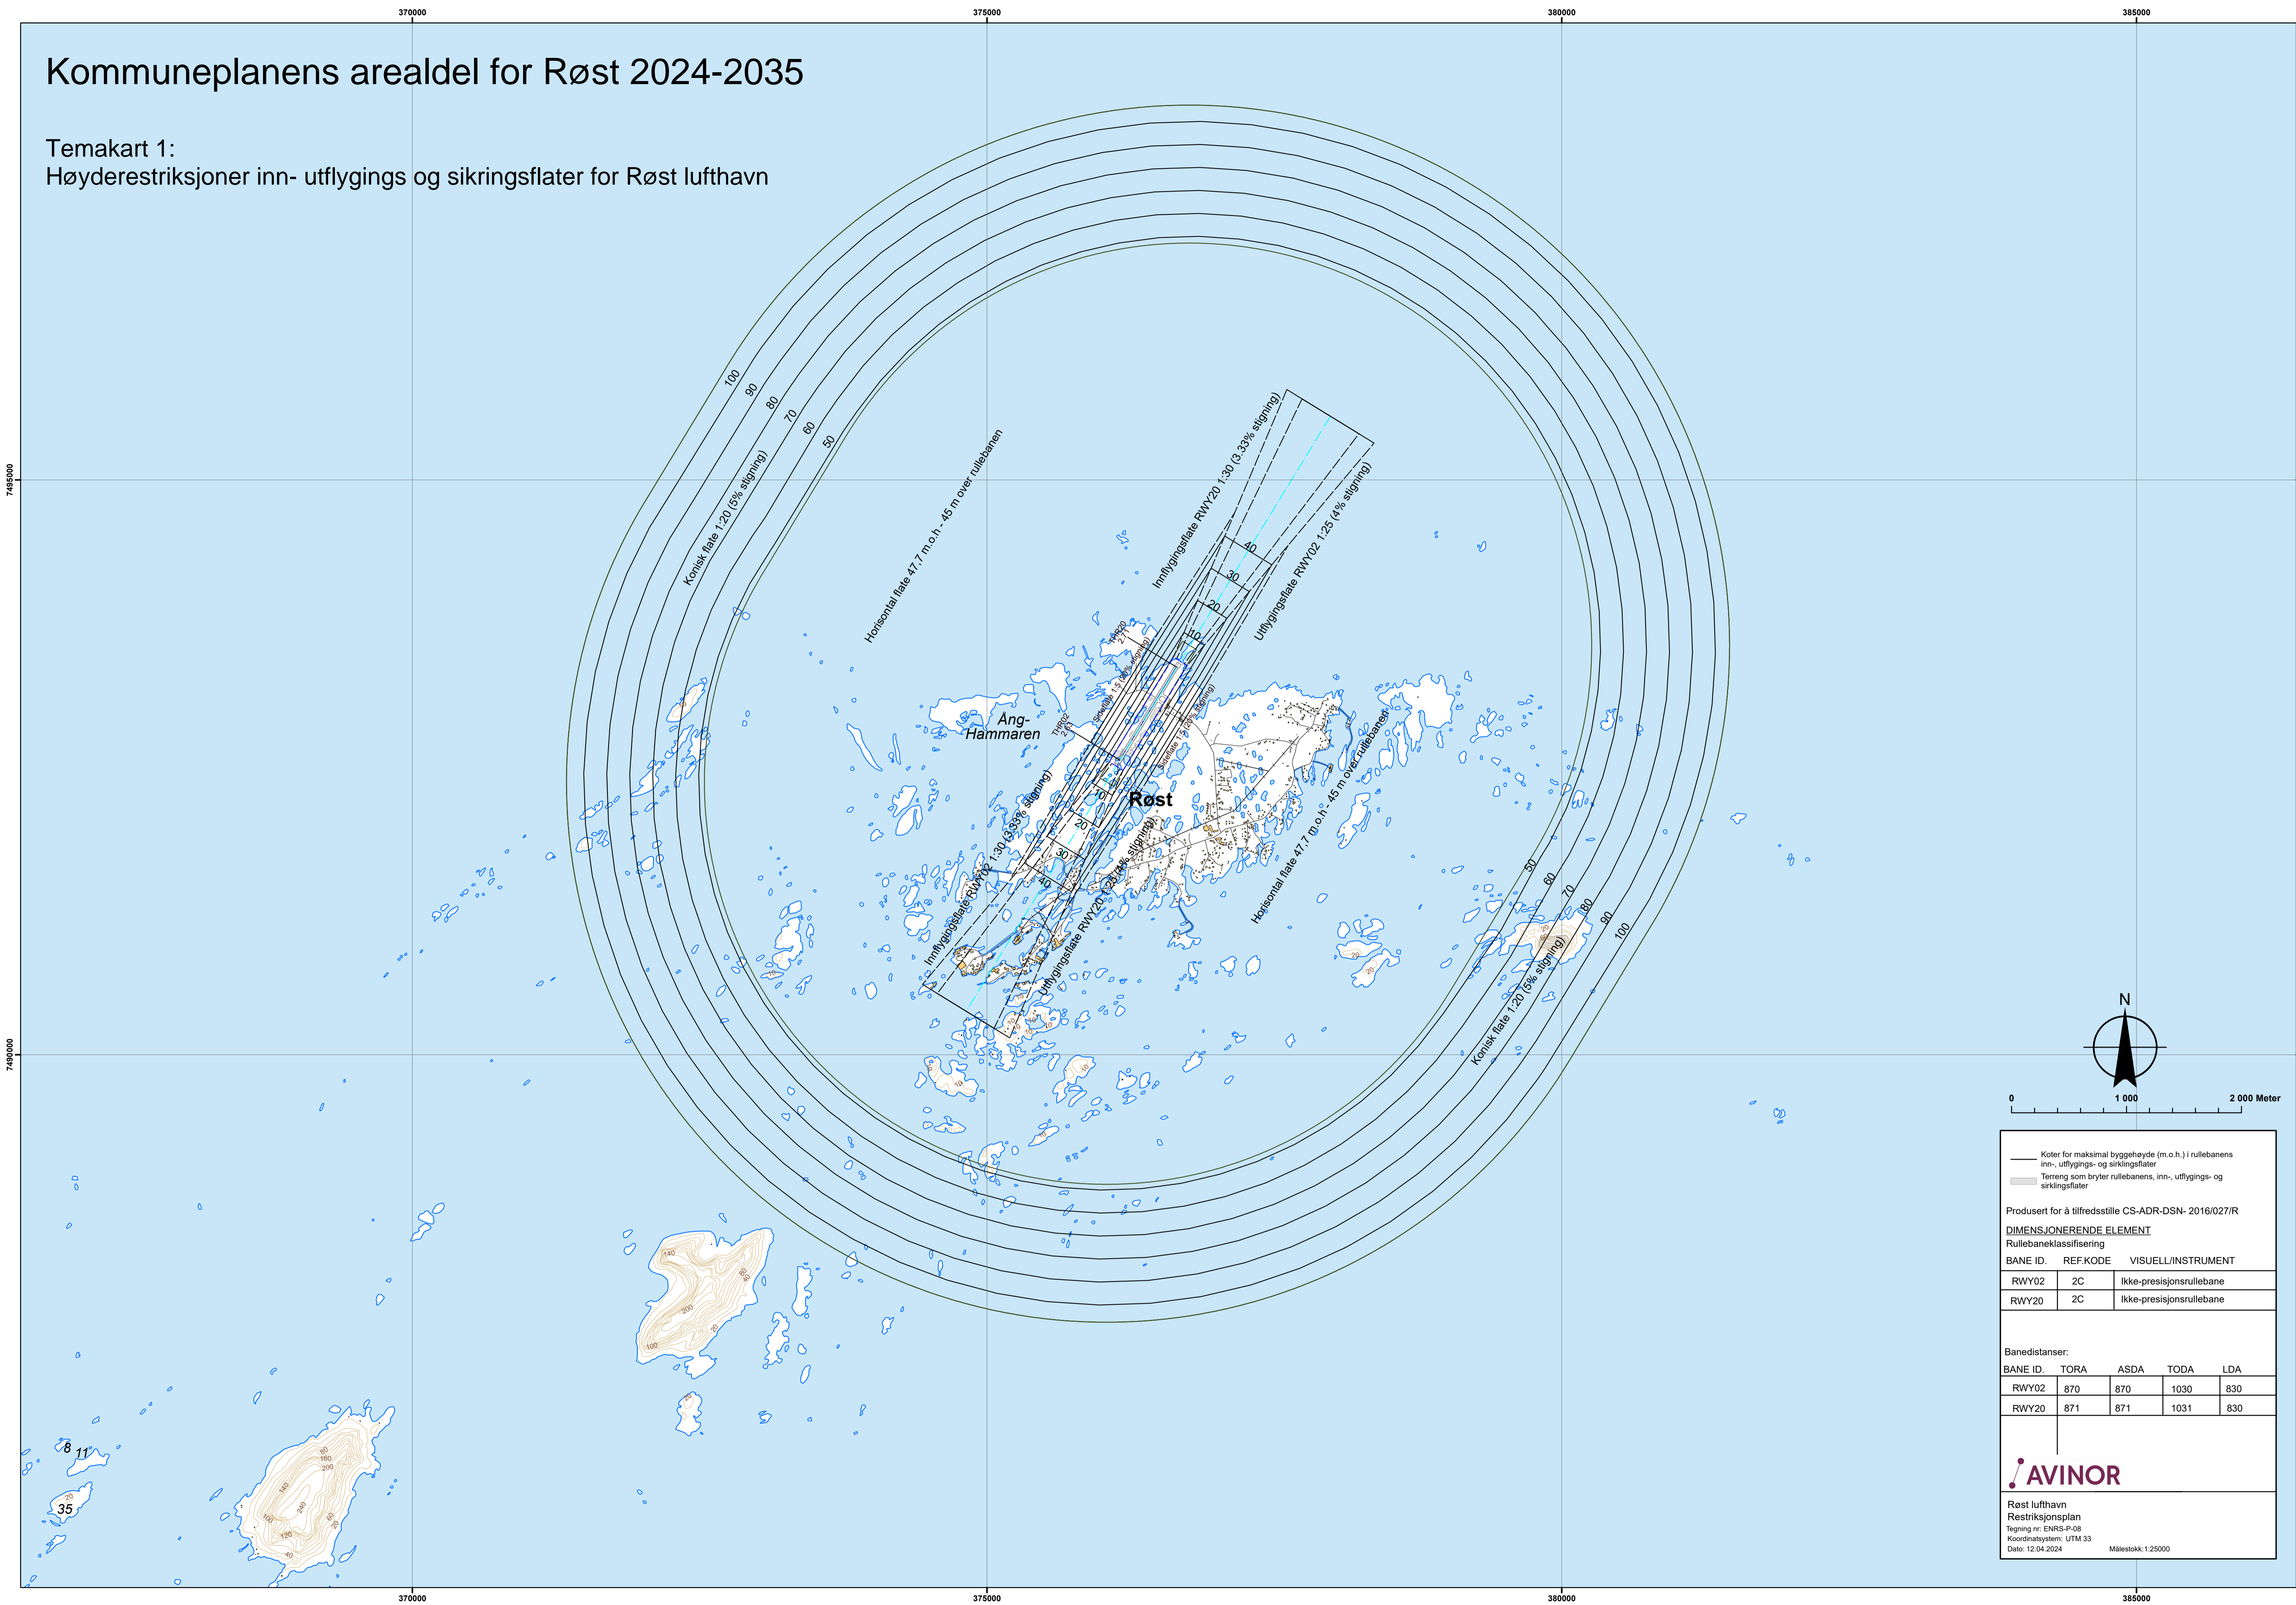

Produsert for å tilfredsstille CS-ADR-DSN-2016/027/R

DIMENSJONERENDE ELEMENT

Rullebaneklassifisering

BANE ID.	REF.KODE	VISUELL/INSTRUMENT
RWY02	2C	Ikke-presisjonsrullebane
RWY20	2C	Ikke-presisjonsrullebane

Banedistanser:

BANE ID.	TORA	ASDA	TODA	LDA
RWY02	870	870	1030	830
RWY20	871	871	1031	830



Røst lufthavn
 Restriksjonsplan
 Tegning nr: ENRS-P-08
 Koordinatsystem: UTM 33
 Dato: 12.04.2024
 Målestokk: 1:25000